




DOORSNEDE

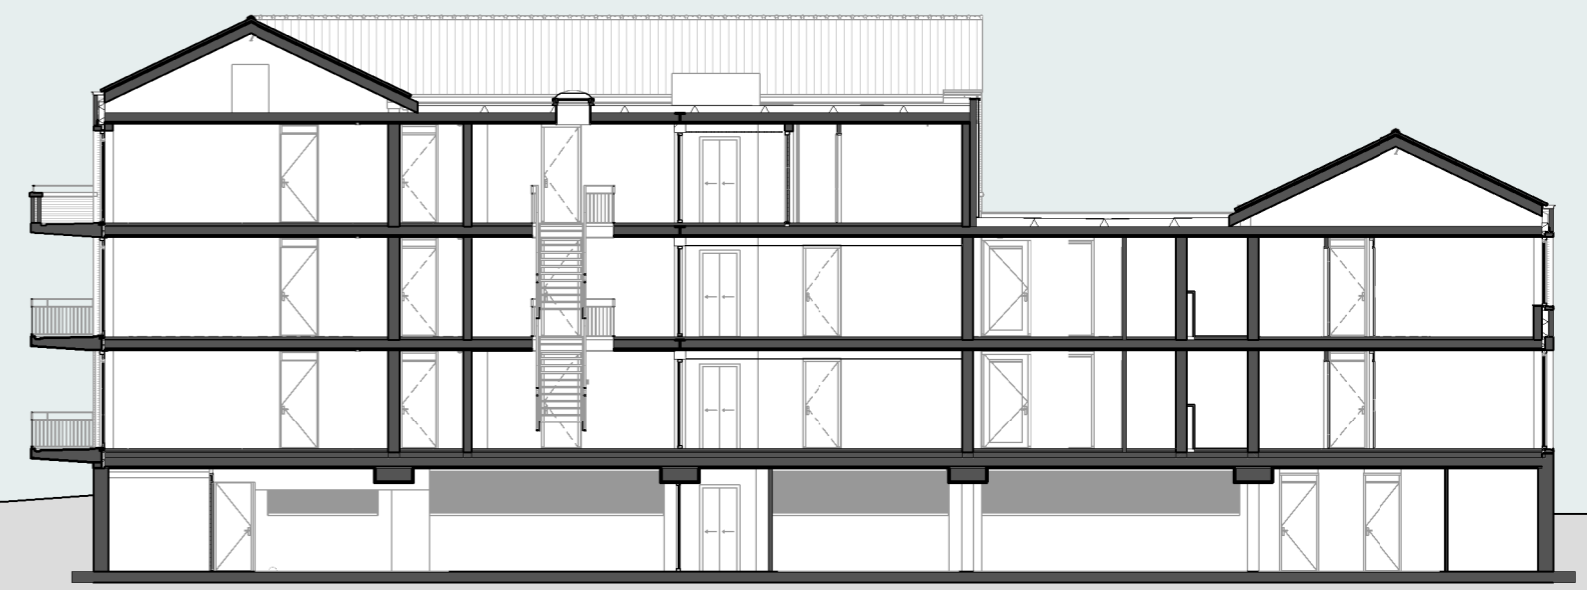


DOORSNEDE

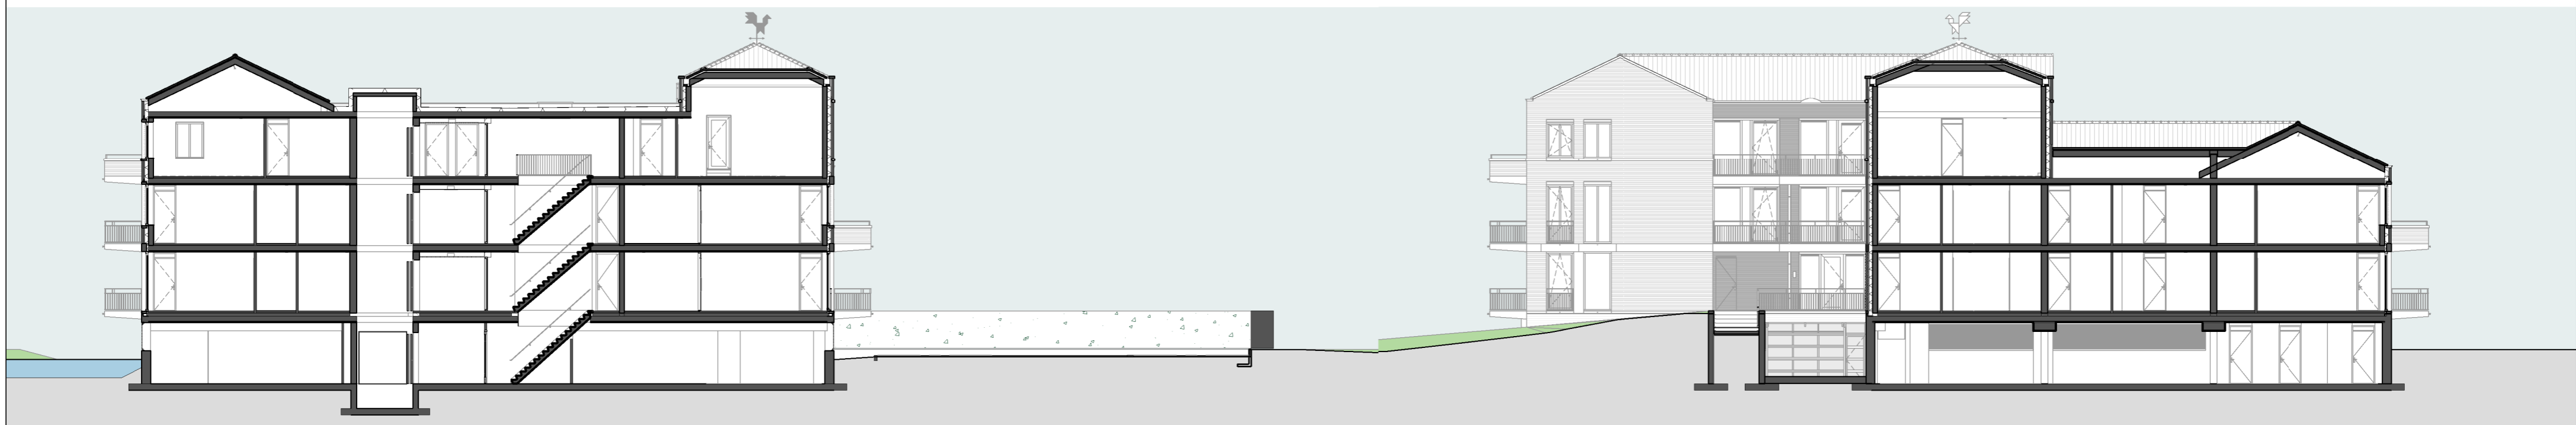


DOORSNEDE

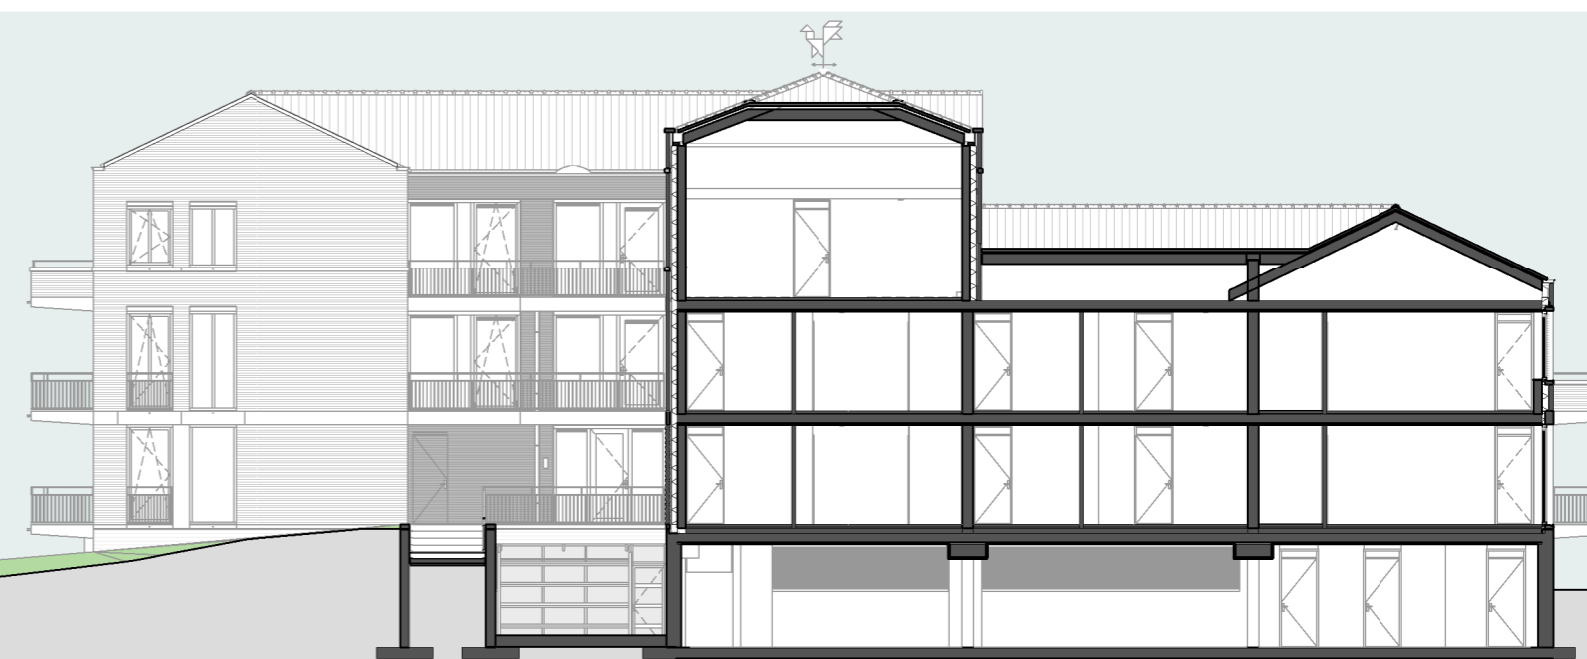

DOORSNEDE

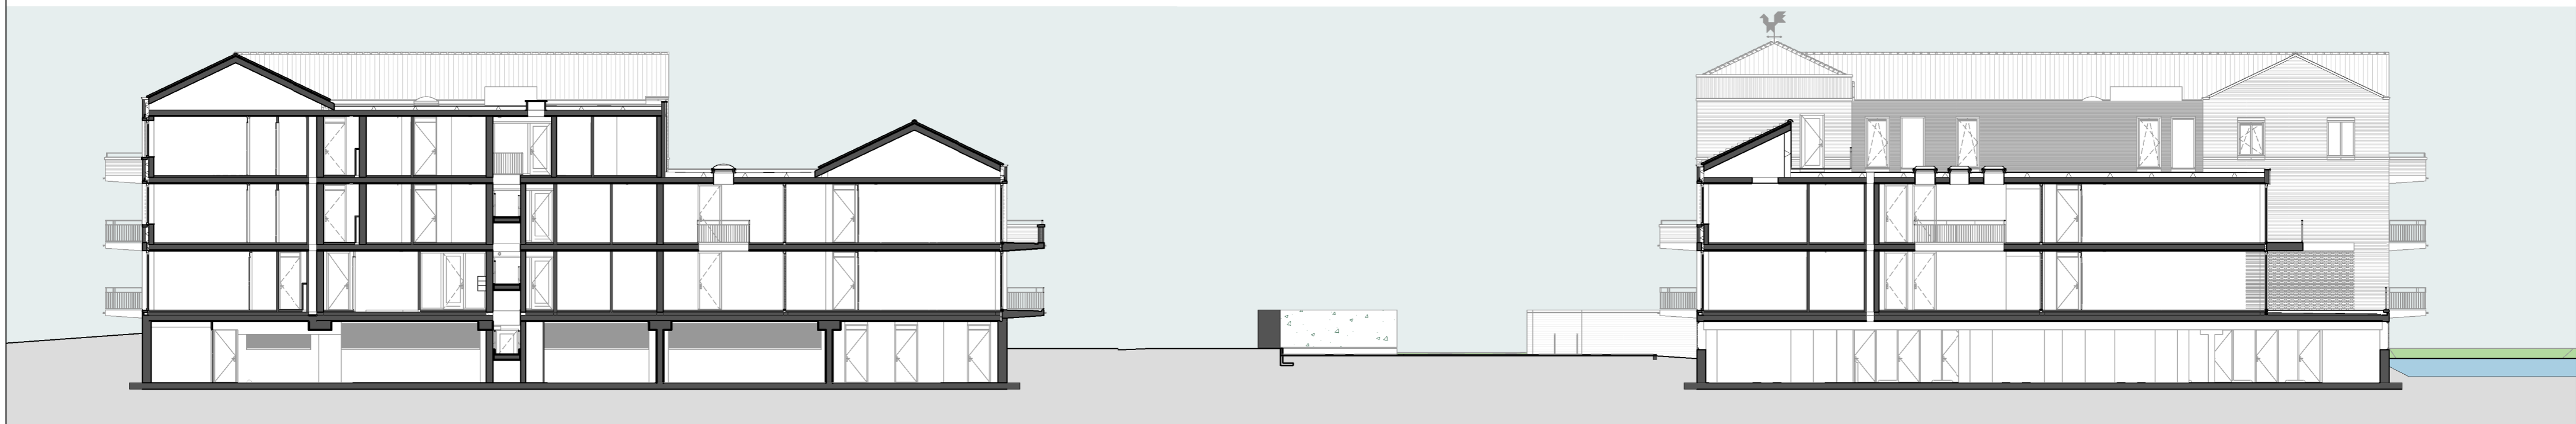

DOORSNEDE

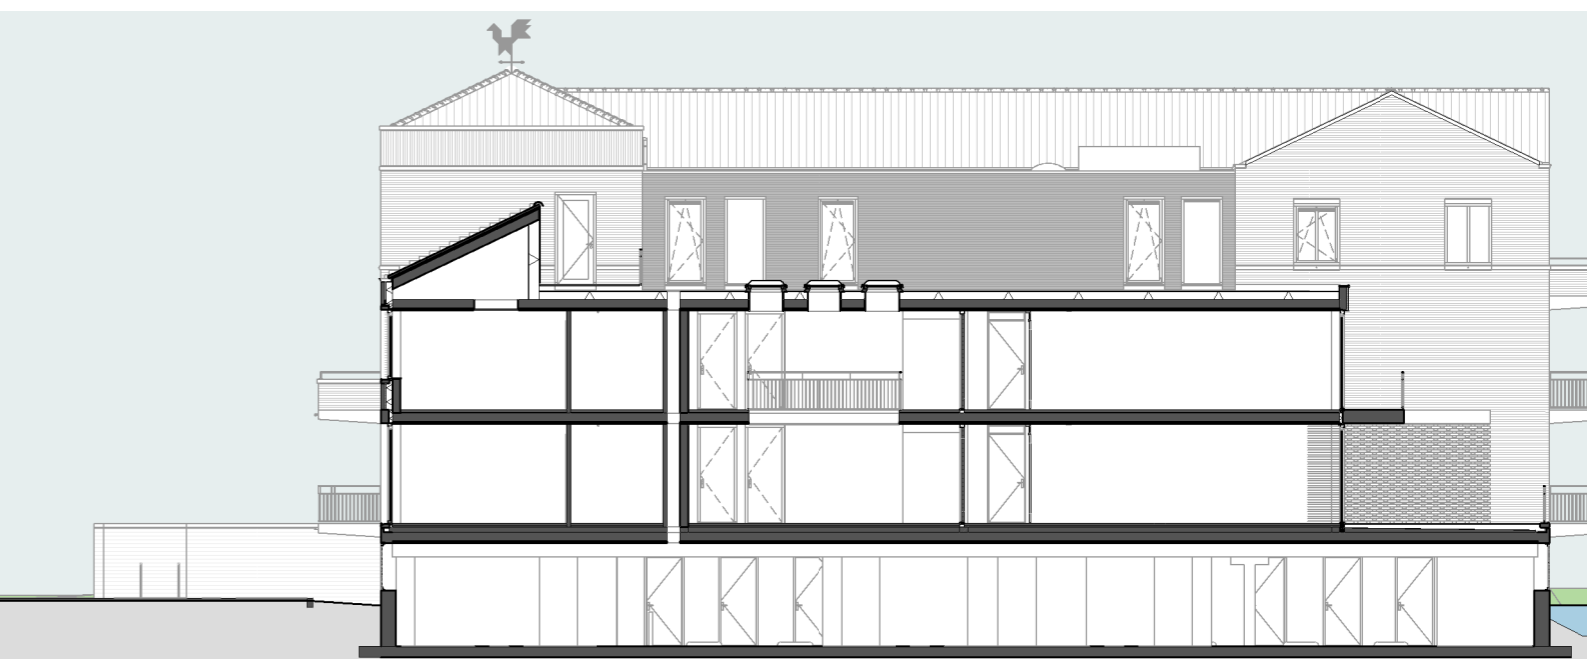

DOORSNEDE